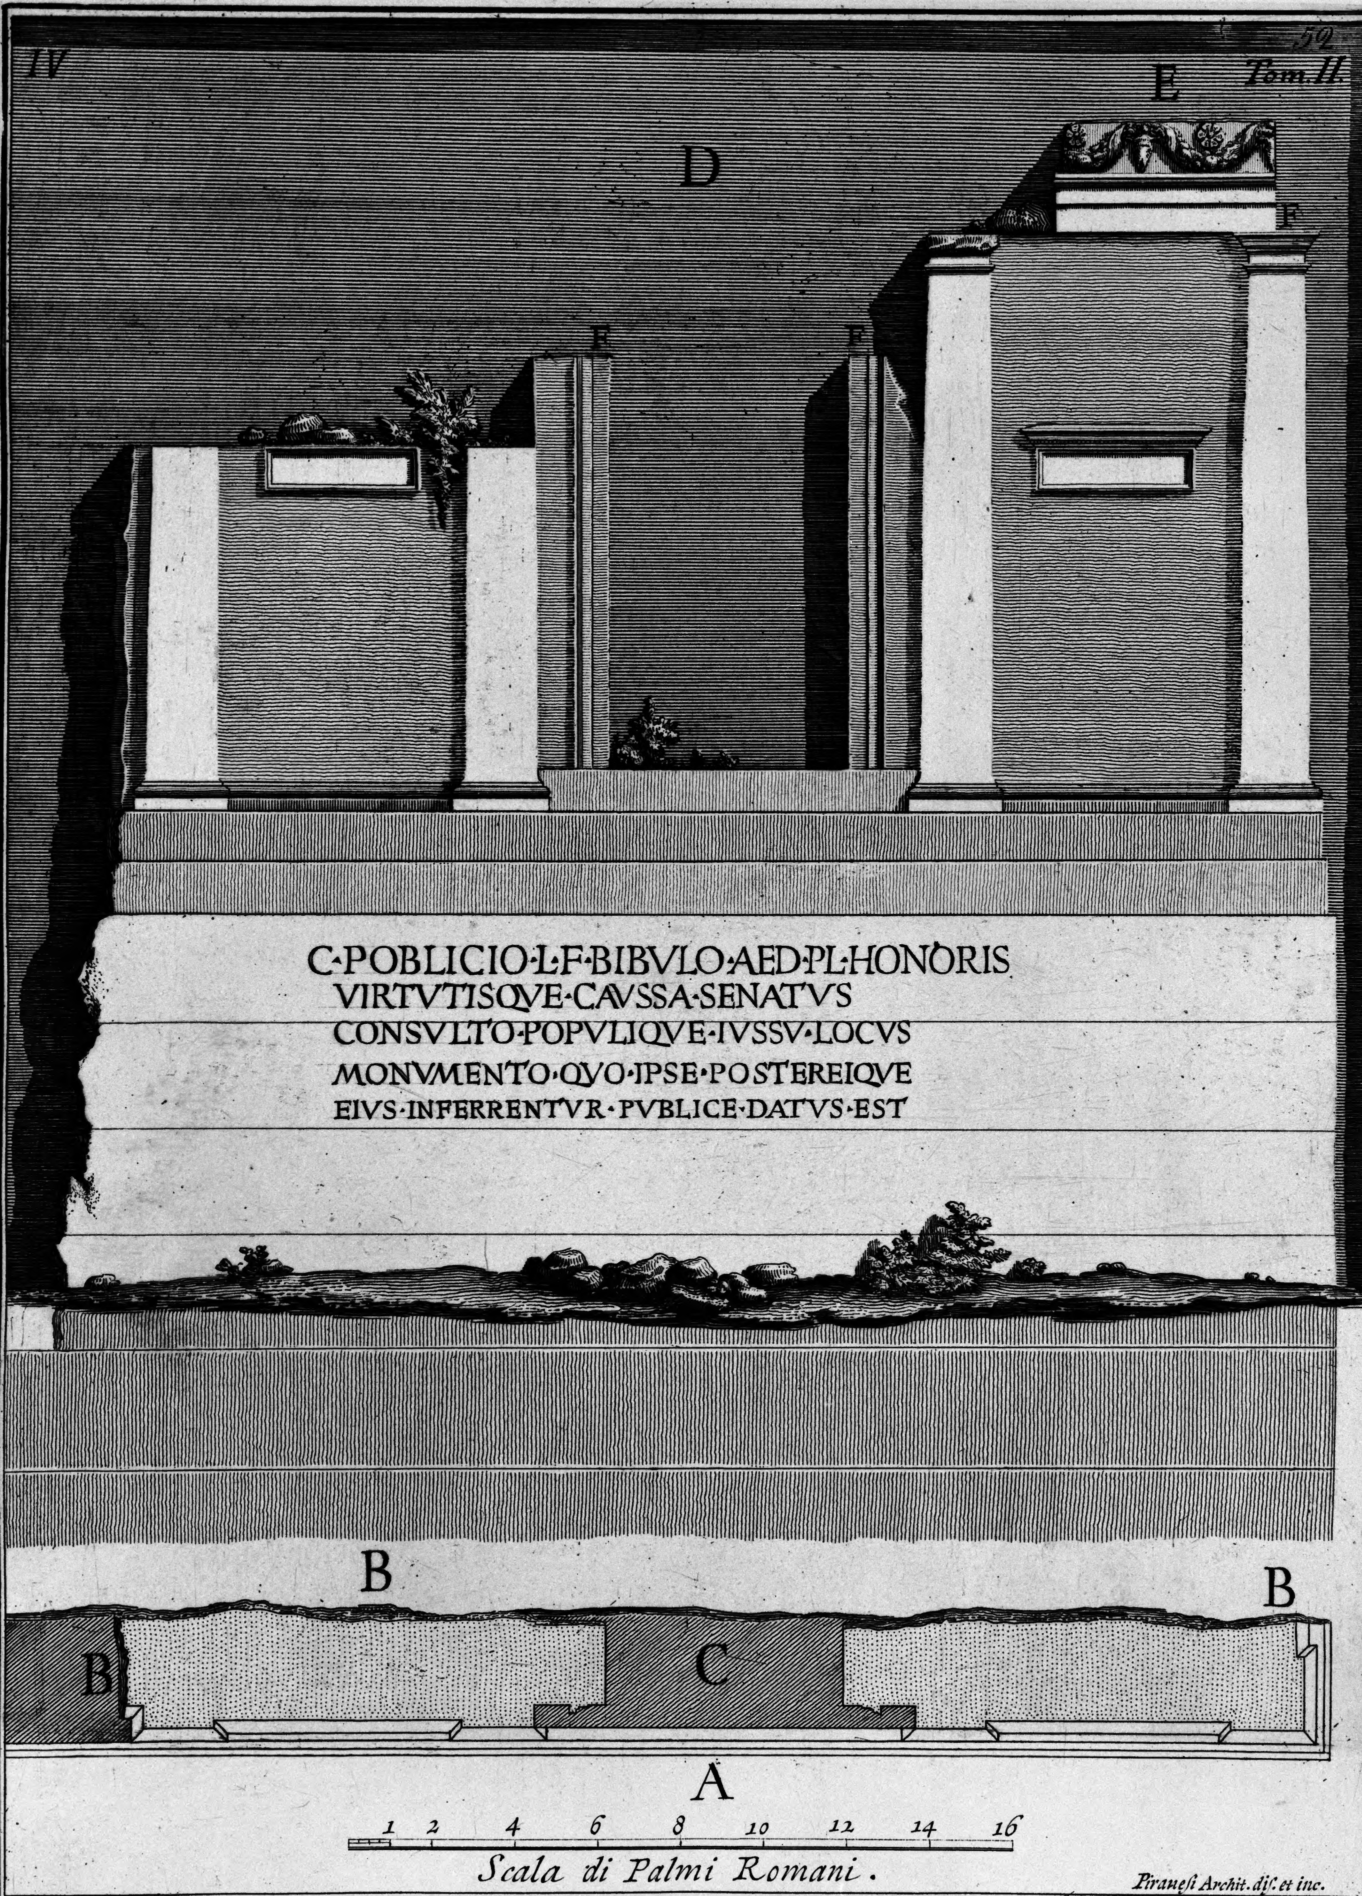

A Pianta dell'Avanzo di Parete, costruita di Travertini nel Sepolcro di C. Poblicio a piè del Campidoglio in luogo chiamato Macel de' Corvi. B Quì li rotti Travertini mostrano, che l'edifizio continuava. C Finestra, la quale dava il lume all'interno del Sepolcro: ovv. Nicchia, nella quale poteavi essere Statua, Basso-rilievo, Trofeo, od altro consimile Ornam.to D Elevazione dell'Avanzo. Notasi, che il pezzo d'Archit.ve e Fregio E, fu smosso, e sta più indietro del suo loco. Il primo Piano sì dell'Architrave, che dello Stipite della Finestra segnati F, sono molto più alti degl'altri Piani; proporzione in vero, che accresce dignità alle Fabbriche, usata ne' tempi della Republica sino ad Aug.o Nella Tav. seguente si darà l'Iscrizione corrosa, quale ora si trova; quì per maggior chiarezza si riporta supplita. Il Piano antico intorno a questo Monum.to è molto innalzato dalle rovine tanto delle Fabb.e di Campid.o che gli soprastavano, quanto dei Fori d'Aug.o e di Trajano, che lo circondavano.